
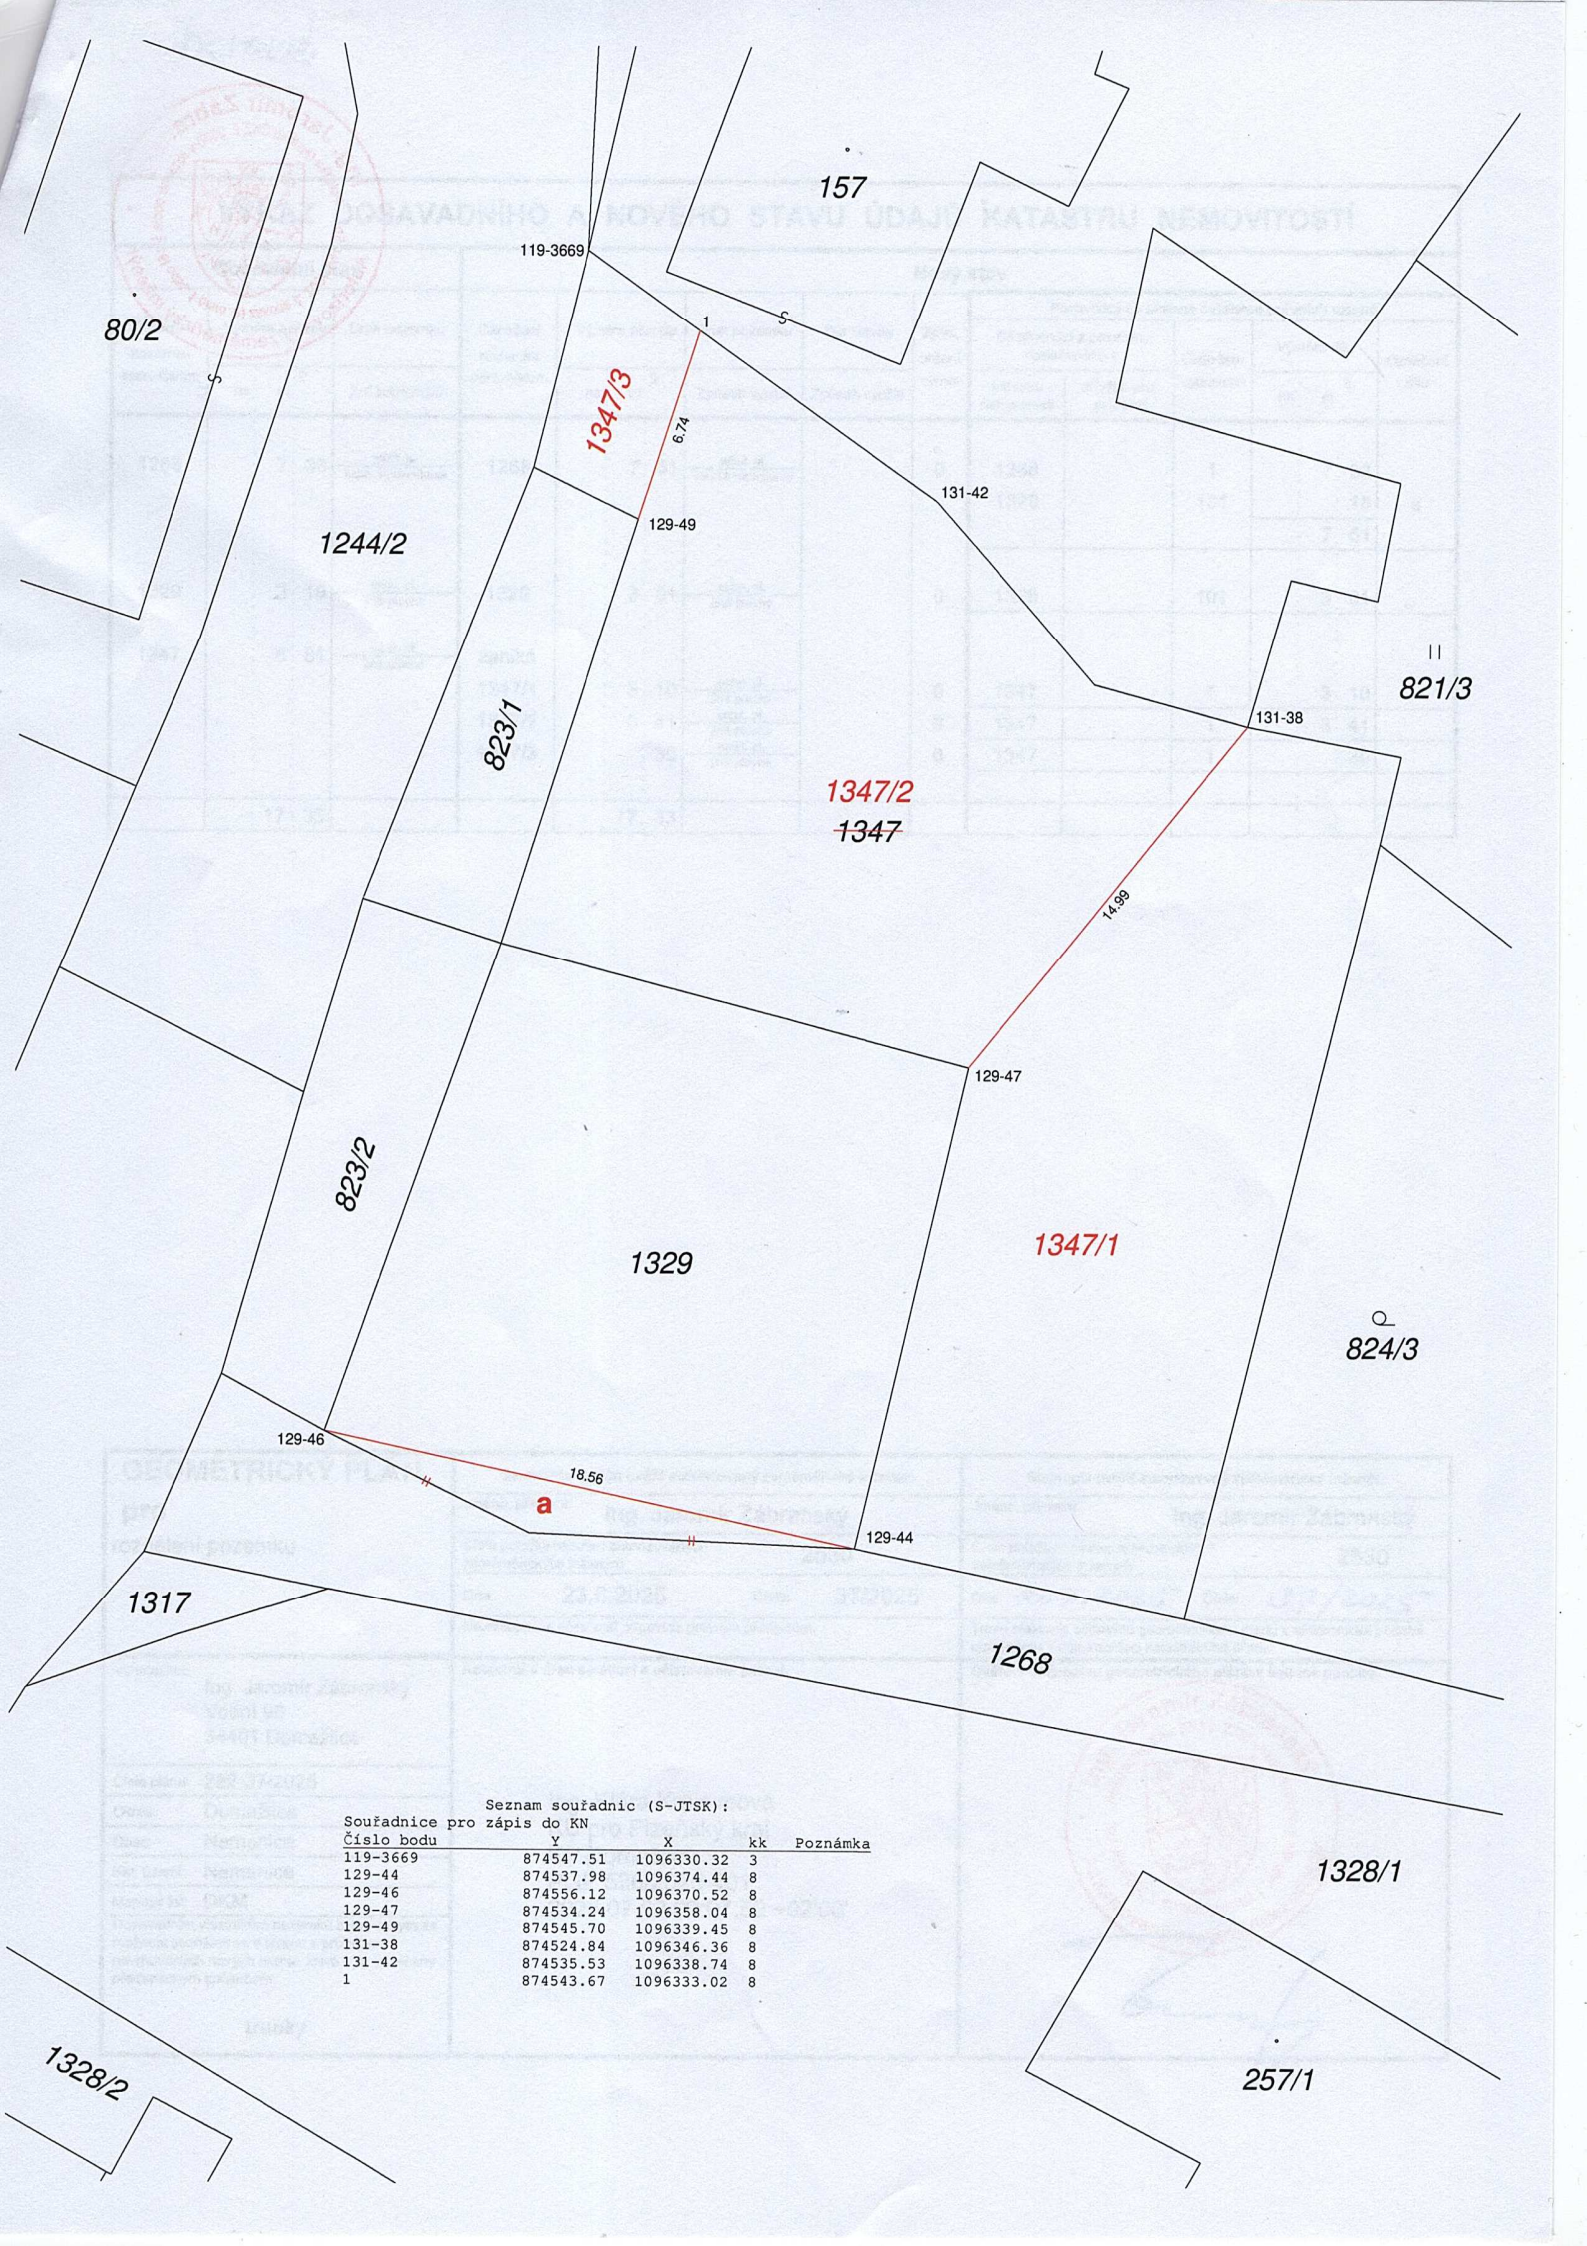


VÝKAZ DOSAVADNÍHO A NOVÉHO STAVU ÚDAJŮ KATASTRU NEMOVITOSTÍ

Dosavadní stav			Nový stav												
Označení pozemku parc. číslem	Výměra parcely		Druh pozemku Způsob využití	Označení pozemku parc. číslem	Výměra parcely		Druh pozemku Způsob využití	Typ stavby Způsob využití	Zpús. určení výměr	Porovnání se stavem evidence právních vztahů					
	ha	m ²			ha	m ²				Díl přechází z pozemku označeného v		Číslo listu vlastnictví	Výměra dílu		Označení dílu
										katastru nemovitostí	dřívější poz. evidenci		ha	m ²	
1268	7	33	ostat. pl. ostat. komunikace	1268	7	51	ostat. pl. ostat. komunikace		0	1268 1329		1 101	7 : 33 18 7 : 51	a	
1329	3	19	ostat. pl. jiná plocha	1329	3	01	ostat. pl. jiná plocha		0	1329		101	3 : 01		
1347	6	81	ostat. pl. jiná plocha	zaniká 1347/1 1347/2 1347/3	3 : 10 3 : 41 30	ostat. pl. jiná plocha ostat. pl. jiná plocha ostat. pl. jiná plocha		0 0 0		1347 1347 1347		1 1 1	3 : 10 3 : 41 30		
	17	33			17	33									

GEOMETRICKÝ PLÁN pro rozdělení pozemku	Geometrický plán ověřil autorizovaný zeměměřický inženýr:		Stejnopis ověřil autorizovaný zeměměřický inženýr:	
	Jméno, příjmení:	Ing. Jaromír Zábranský	Jméno, příjmení:	Ing. Jaromír Zábranský
	Číslo položky rejstříku autorizovaných zeměměřických inženýrů	2530	Číslo položky rejstříku autorizovaných zeměměřických inženýrů	2530
	Dne: 23.6.2025	Číslo: 37/2025	Dne: 10.7.2025	Číslo: 37/2025
	Náležitostmi a přesností odpovídá právním předpisům.		Tento stejnopis odpovídá geometrickému plánu v elektronické podobě uloženému v dokumentaci katastrálního úřadu.	
Vyhotovitel: Ing. Jaromír Zábranský Vodní 90 34401 Domažlice	Katastrální úřad souhlasí s očíslováním parcel.		Ověření stejnopisu geometrického plánu v listinné podobě.	
Číslo plánu: 222-37/2025	Ing. Klára Královcová KÚ pro Plzeňský kraj KP Domažlice PGP 526/2025-401 2025.07.02 09:07:52 +02'00'			
Okres: Domažlice				
Obec: Nemanice				
Kat. území: Nemanice				
Mapový list: DKM				
Dosavadním vlastníkům pozemků byla poskytnuta možnost seznámit se v terénu s průběhem navrhovaných nových hranic, které byly označeny předepsaným způsobem:				
trubky				



Seznam souřadnic (S-JTSK):

Souřadnice pro zápis do KN

Číslo bodu	Y	X	kk	Poznámka
119-3669	874547.51	1096330.32	3	
129-44	874537.98	1096374.44	8	
129-46	874556.12	1096370.52	8	
129-47	874534.24	1096358.04	8	
129-49	874545.70	1096339.45	8	
131-38	874524.84	1096346.36	8	
131-42	874535.53	1096338.74	8	
1	874543.67	1096333.02	8	