

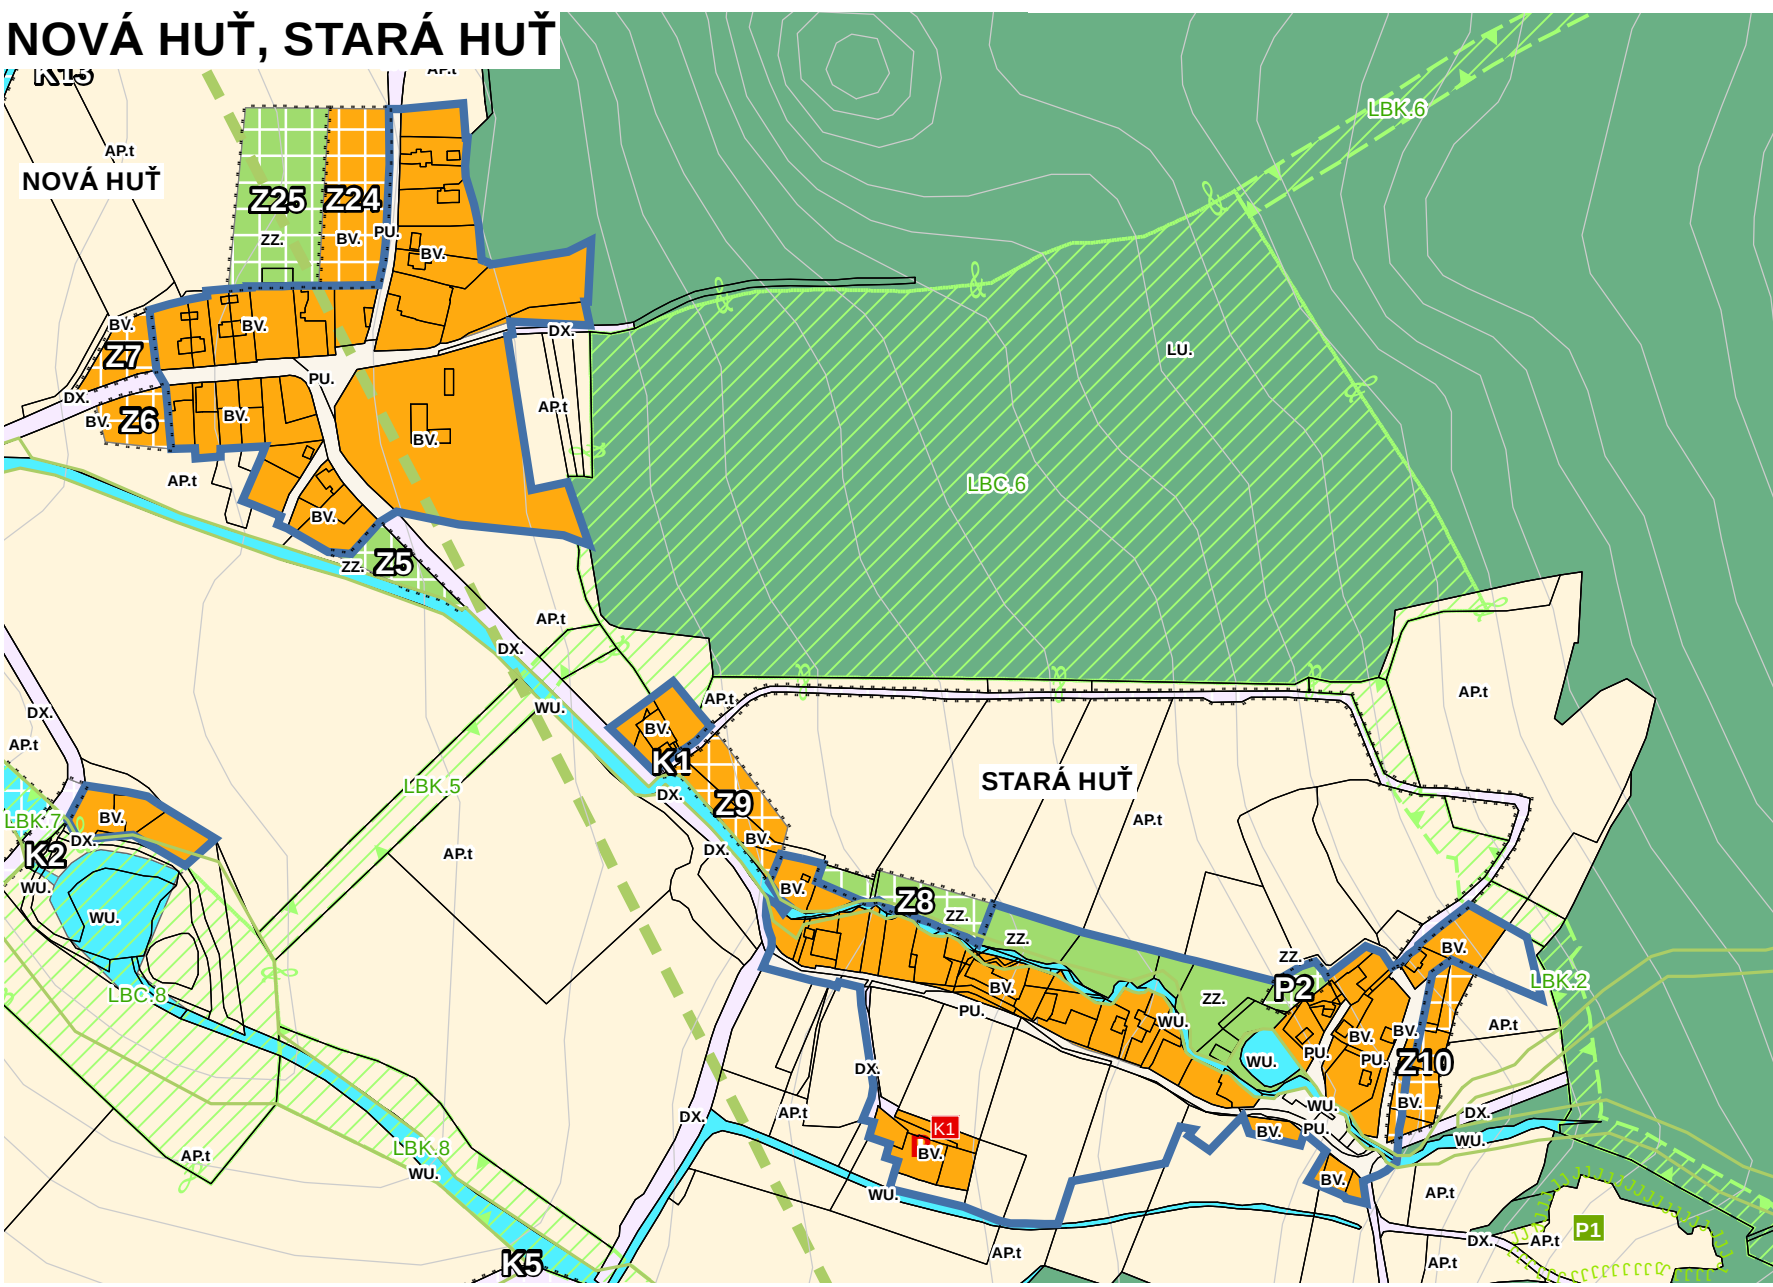
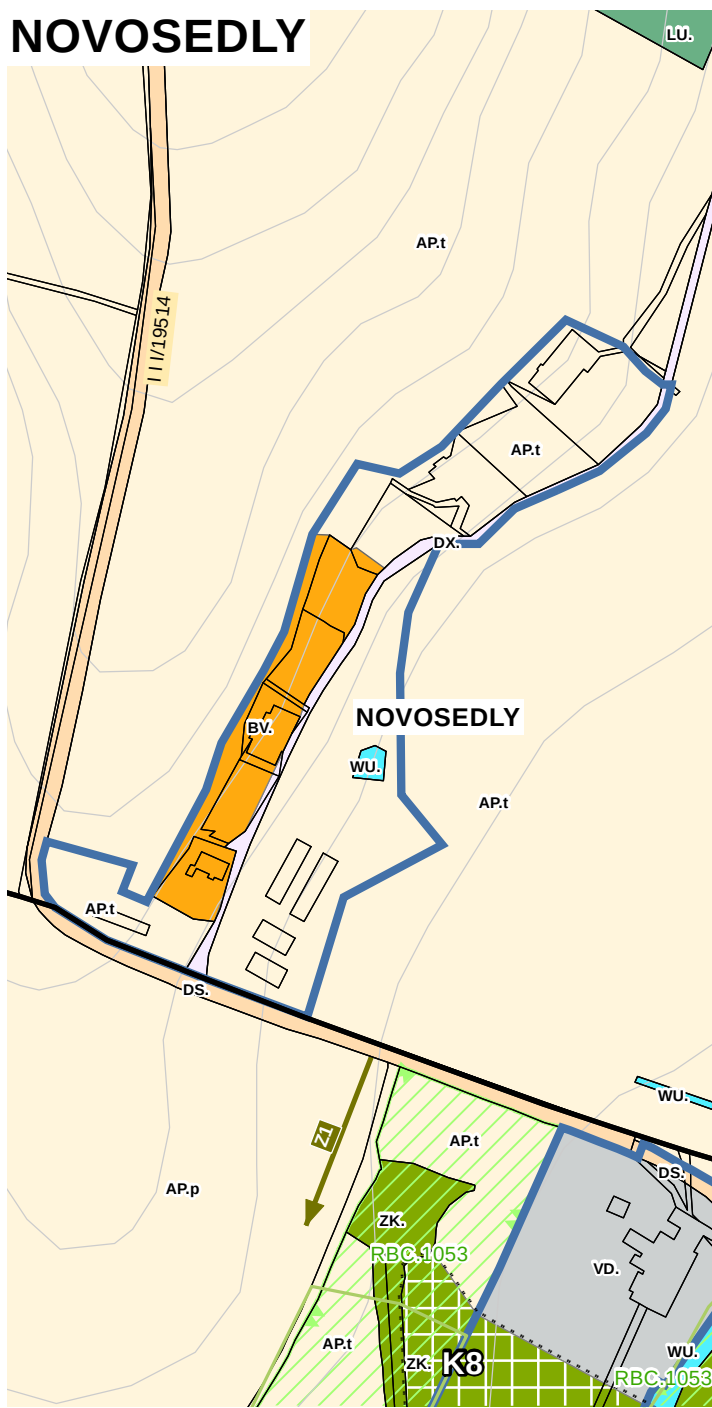
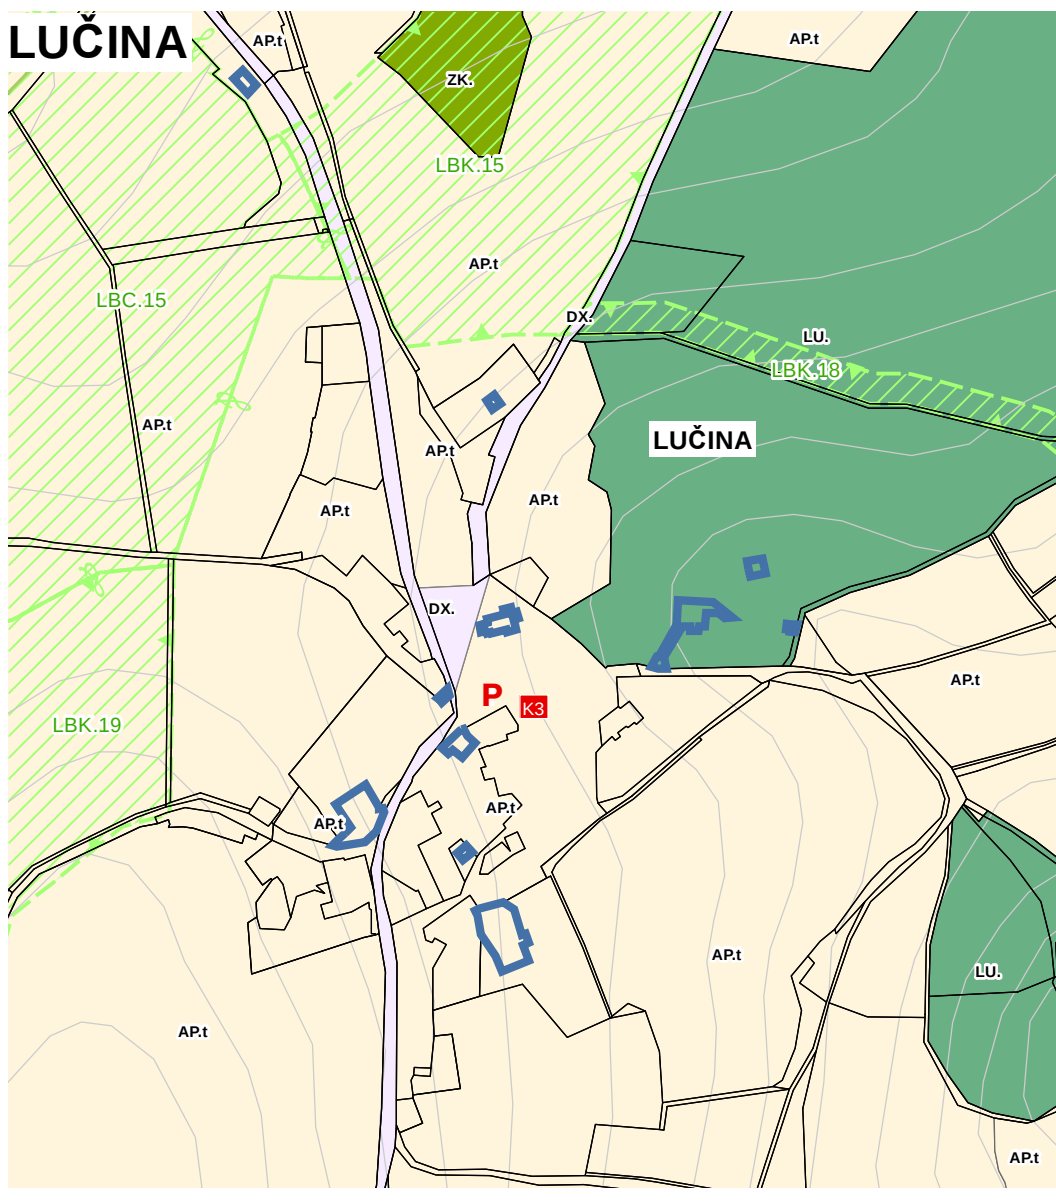


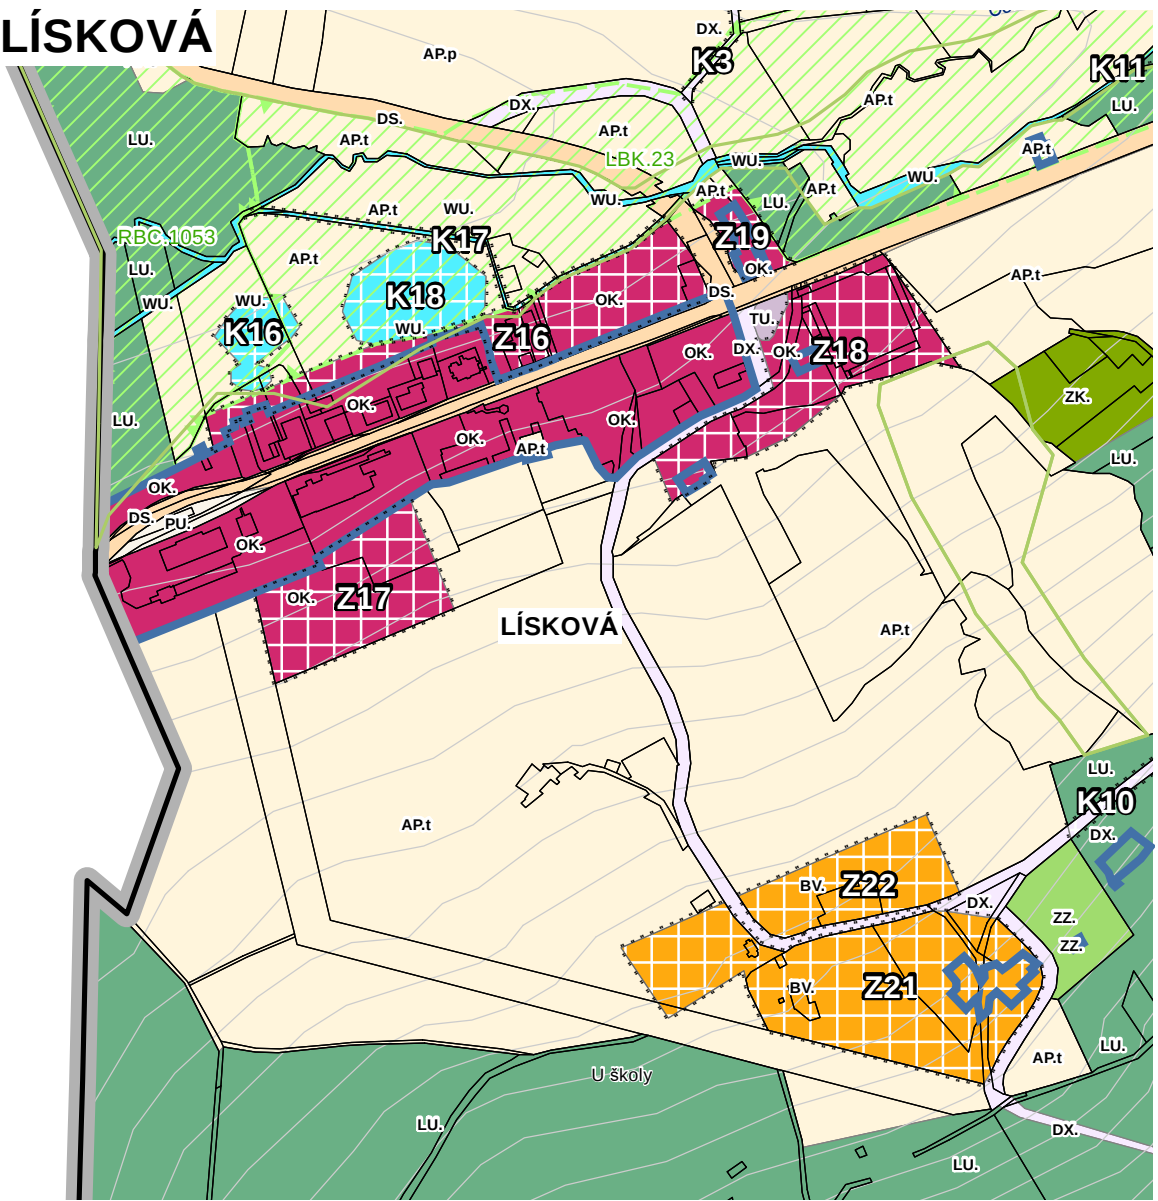

- POPSKY - PŘEHLED
- ARCHITEKTONICKY A HISTORICKY HODNOTNÉ STAVBY
- SAMOTA Č.P. 5 V JIŽNÍ ČÁSTI SÍDLA STARÁ HUŤ
 - INDUSTRIÁLNÍ OBJEKT U Č.P. 98 NA SEVERNÍM OKRAJI NEMANIC
 - ÚZEMÍ ZANIKLEHO SÍDLA LUČINA
- PŘÍRODNÍ HODNOTY
- LOUKA VÝCHODNĚ OD STARÉ HUŤI


PLOCHY S ROZDÍLNÝM ZPŮSOBEM VYUŽITÍ			1:1000	501/2006 Sb.
BY	BY	BY		
OV				
OK	SK			
PU				
ST	SL			
DS				
DX	DX			
TU				
V2				
WU	WU			
APD				
AP1	AP1			
LU	LU			
Z2	Z2			
ZK	ZK			

OCHRANA KULTURNÍCH HODNOT	
Architektonicky a historicky hodnotné stavby	
Ochrana přírody a krajiny	
Nadregionální biokoridor	
Regionální biokoridor	
Regionální biokoridor	
Lokální biokoridor	
Ochranné pásmo nadregionálního biokoridoru	
Přírodní koridor	
NIVA	
Významný biotop	

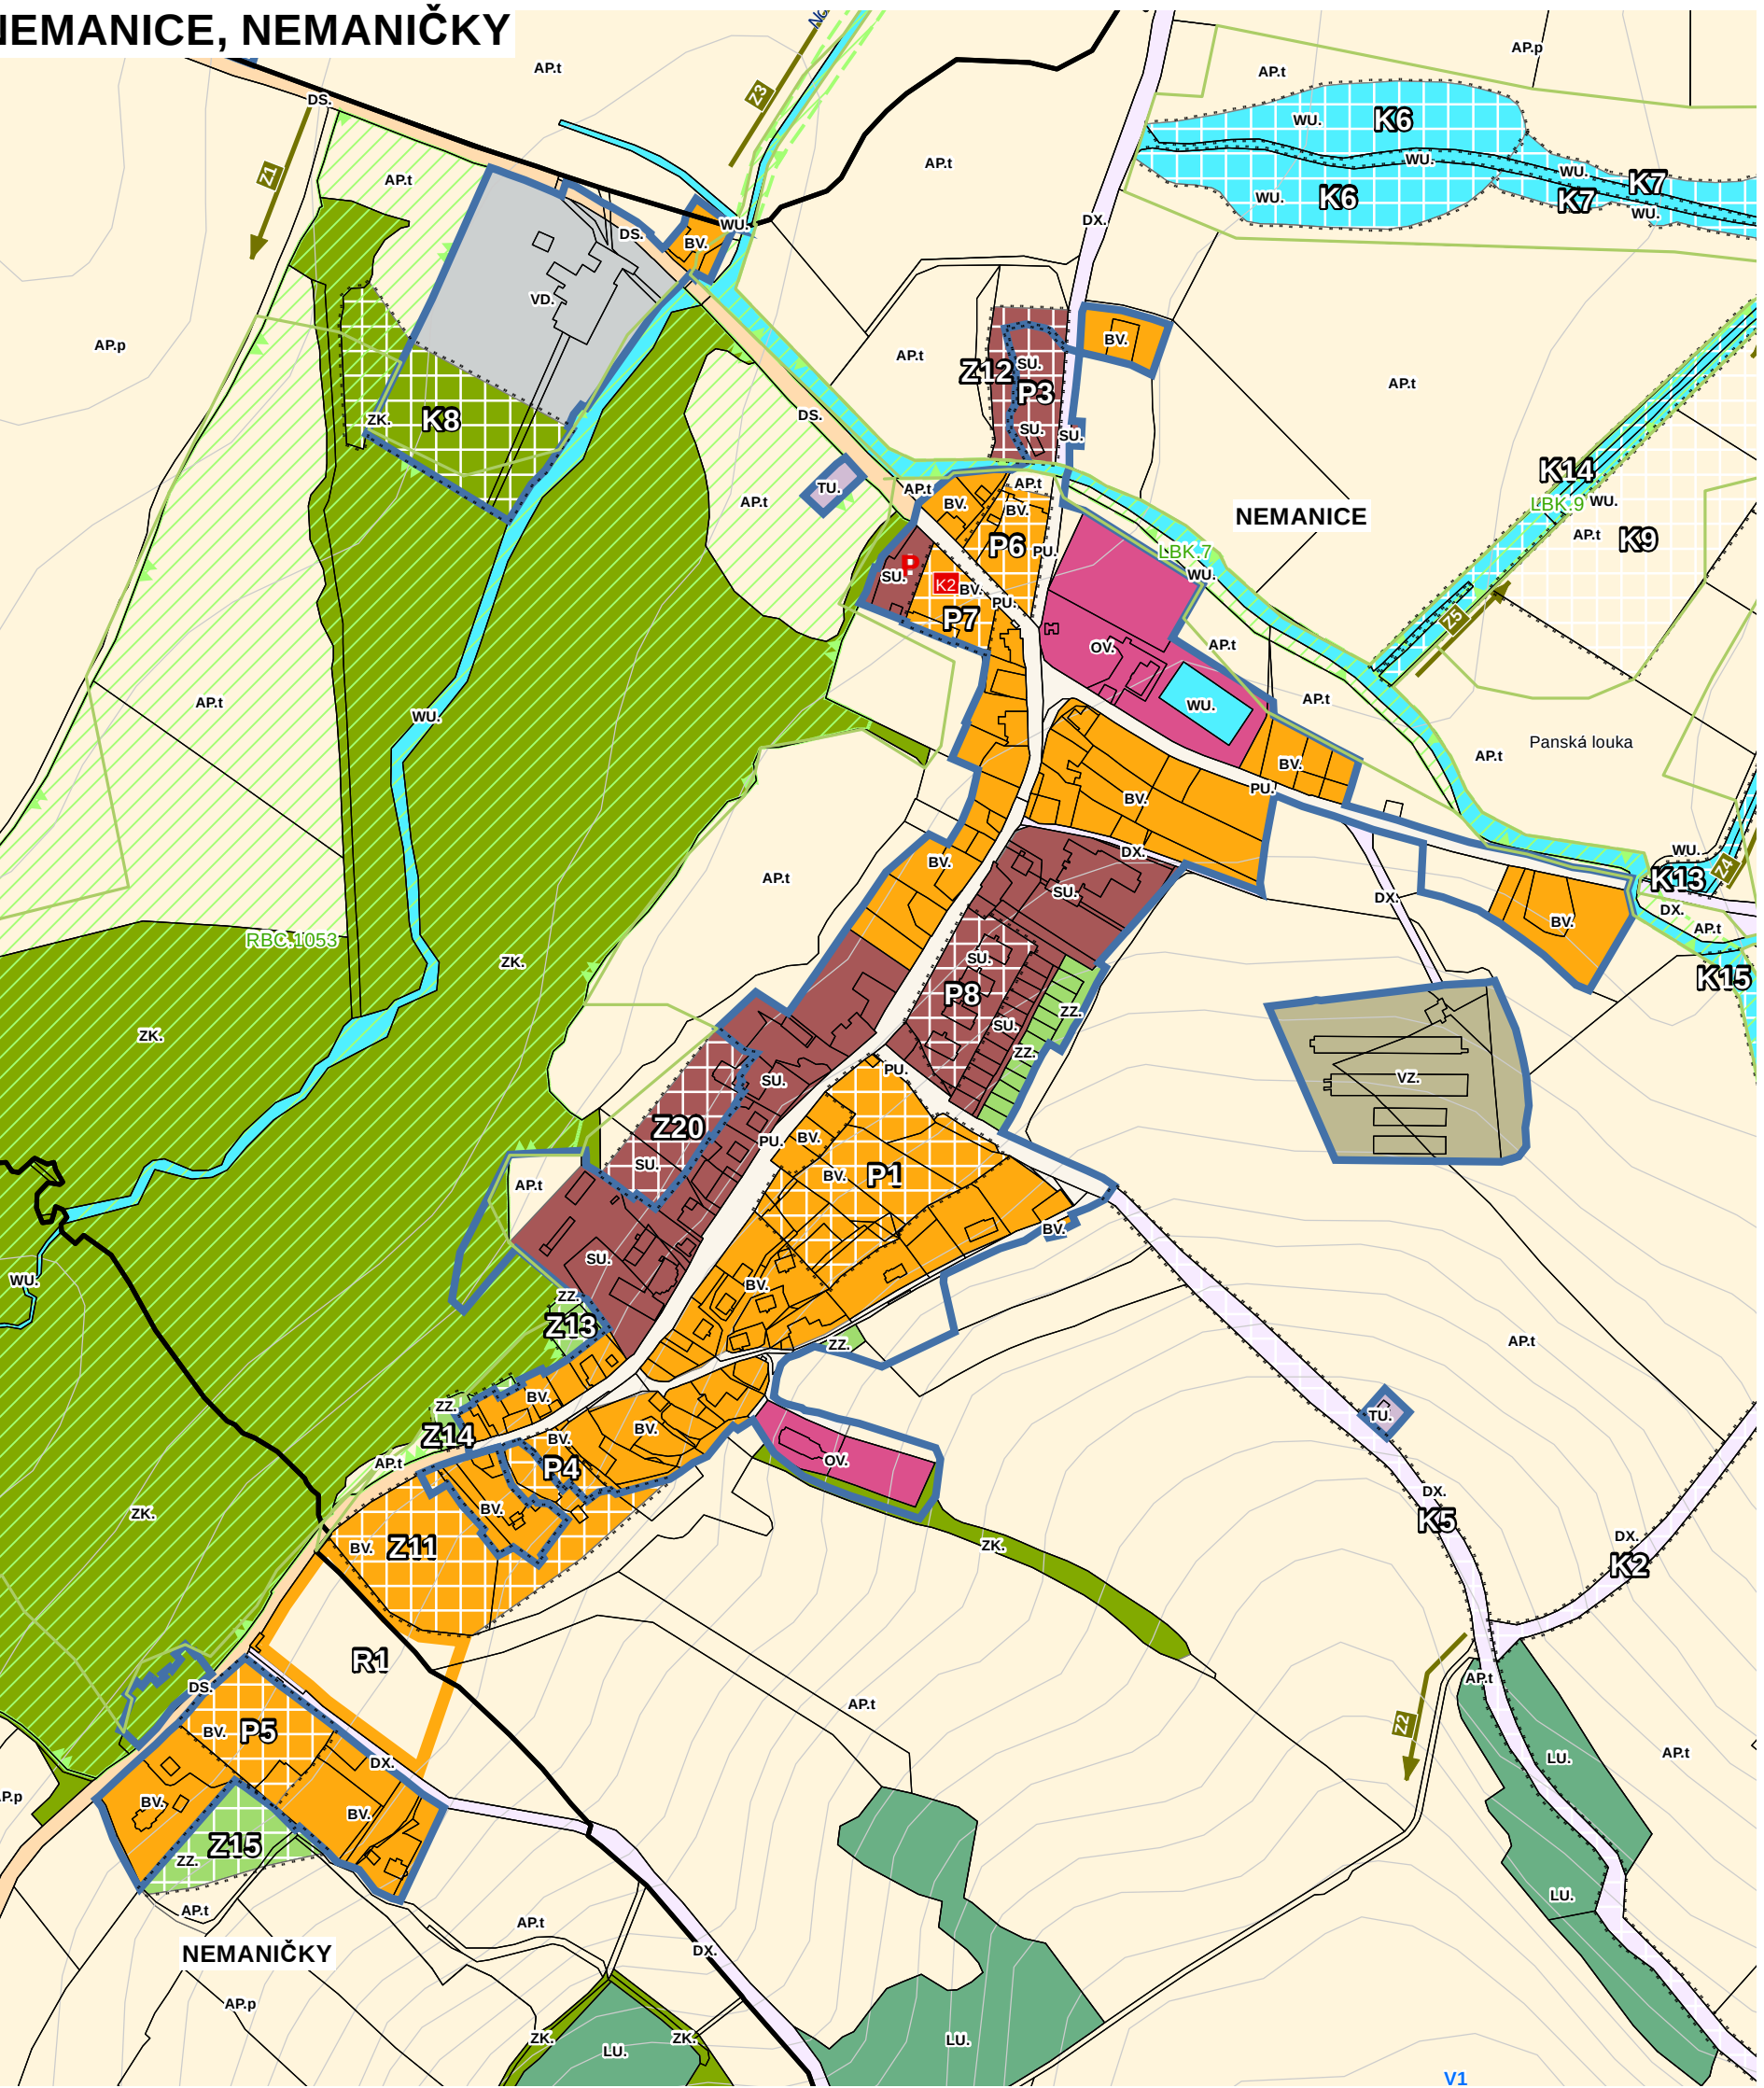

SPOLKOVÁ REPUBLIKA NĚMECKO

NOVOSEDELSKÉ HUTĚ

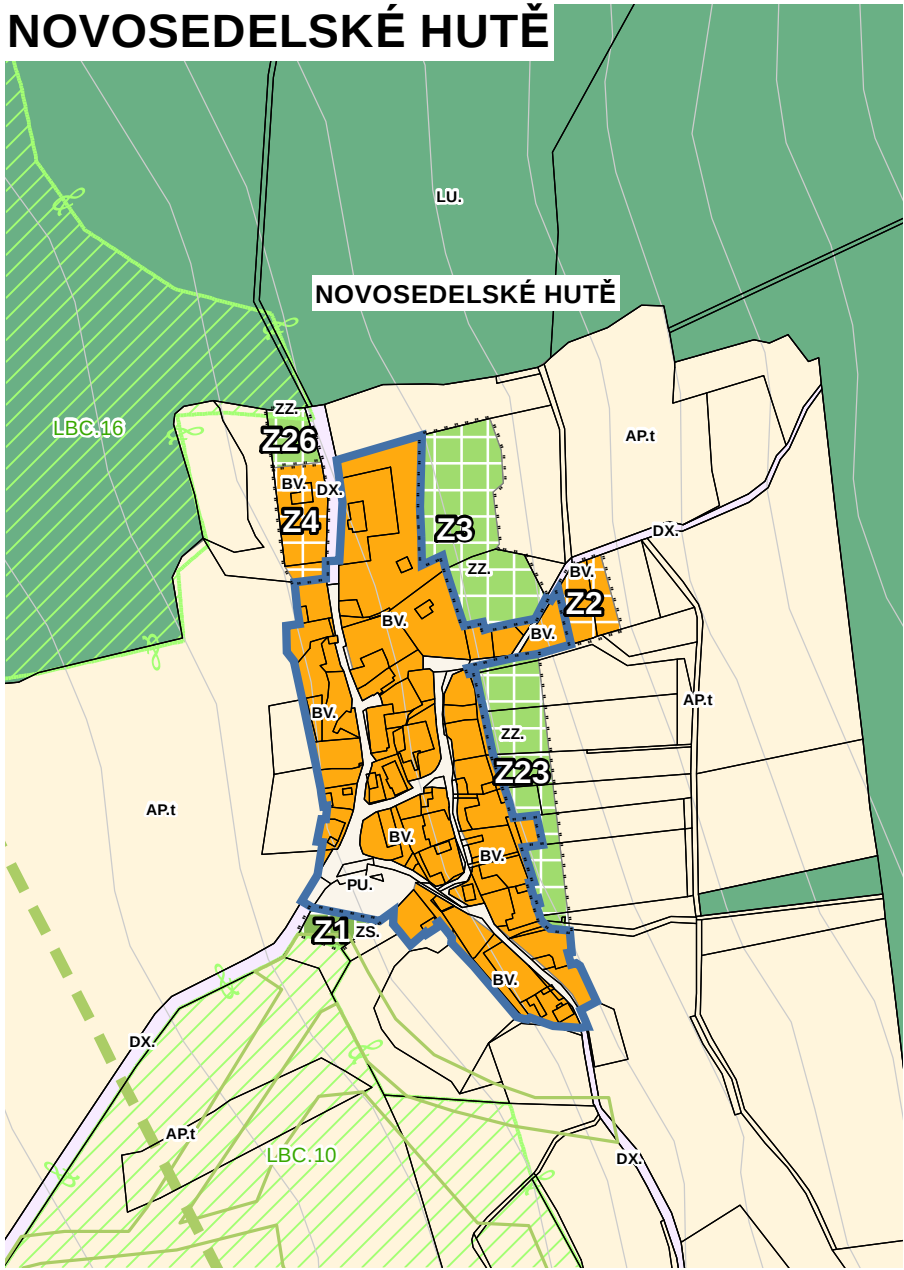

ZÁZNAM O ÚČINNOSTI OPATŘENÍ OBECNÉ POVAHY - ÚPLNÉ ZNĚNÍ ÚP PO ZMĚNĚ Č.1

Vydávající správní orgán: Zastupitelstvo obce Nemanice

Pořadové číslo poslední změny: Změna č.1

Datum nabylí účinnosti:

Pořizovatel: Městský úřad Domažlice

Jméno a příjmení, funkce a podpis oprávněné osoby pořizovatele, osek úředního razítka

Ing. Iveta Štádková vedoucí odboru výstavby a ÚP