
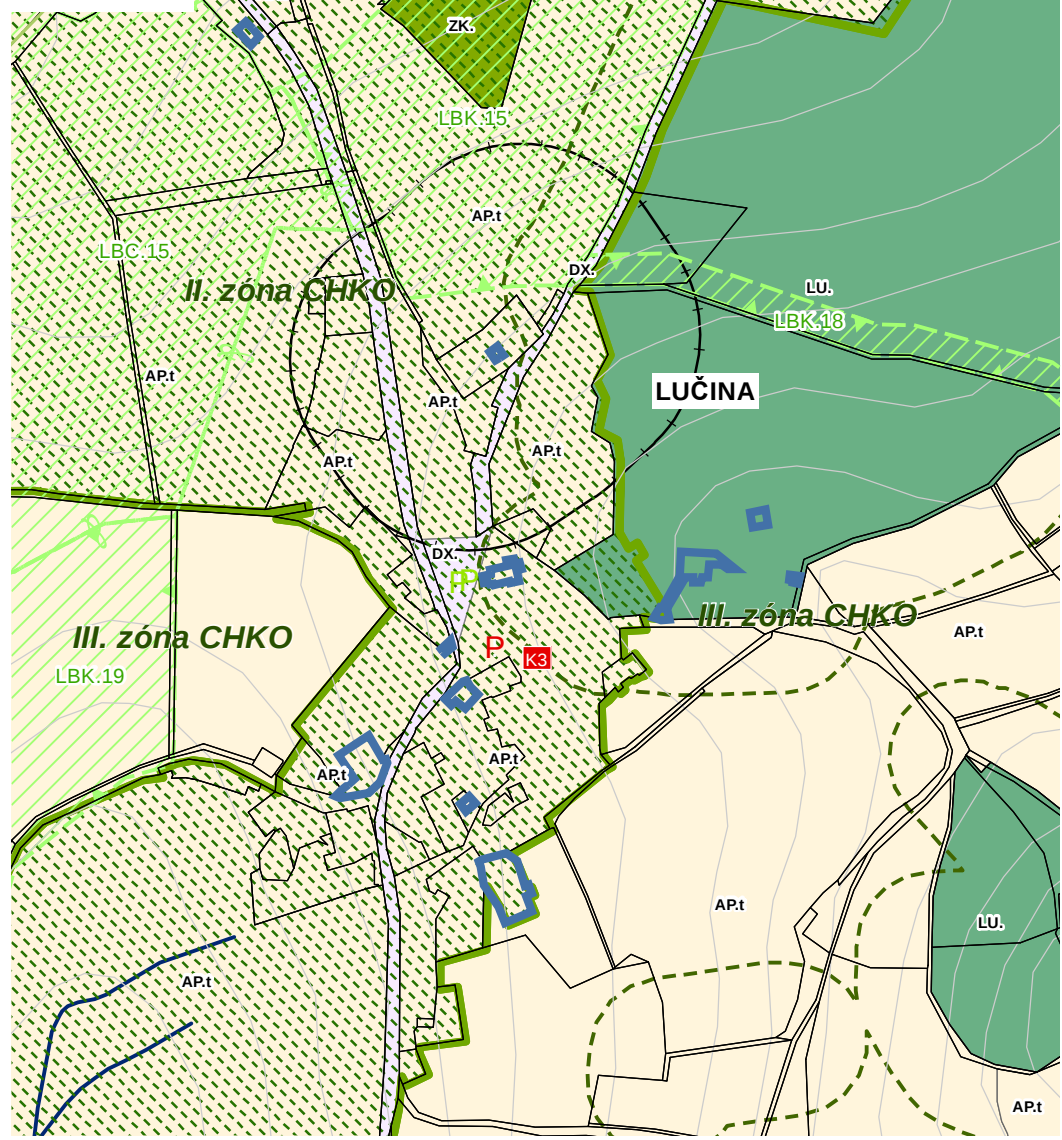



LUČINA 

NOVOSEDLY

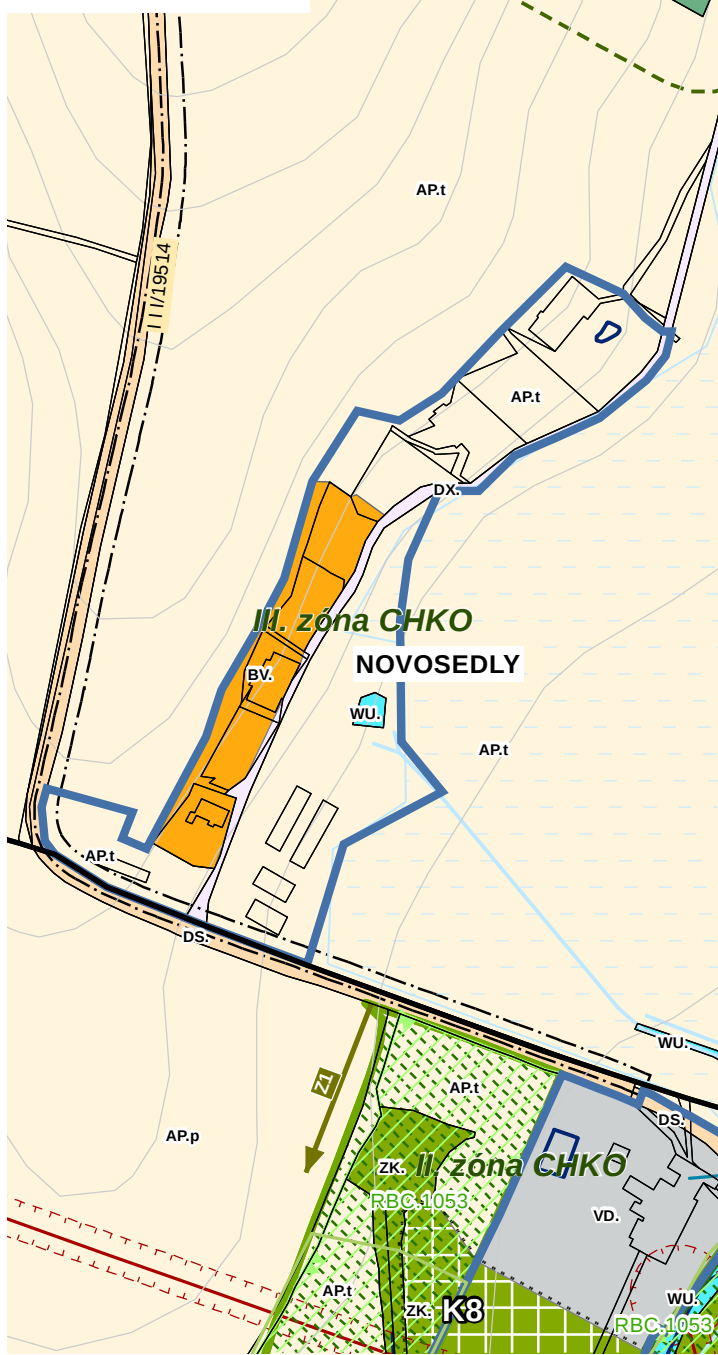


HRANICE ŘEŠENÉHO ÚZEMÍ - SPRÁVNÍ ÚZEMÍ OBCE NEMANCE			
HRANICE KATASTRÁLNÍCH ÚZEMÍ			
HRANICE ZASTAVĚNÉHO ÚZEMÍ VYMEZENÉHO KE DNÍ 1.7.2023			
ZASTAVITELNÉ PLOCHY			
PLOCHY PŘESTAVY			
PLOCHY ZMĚN V KRAJINĚ			
VRSTEVNICE			
PLOCHA PODLE KRAJIN	PLOCHA PODLE MKN	OBEC NEMANCE	
BV	BV	BV	BÝDLENÍ VENKOVSKÉ
			BÝDLENÍ HROMADNÉ
OV			OBČANSKÉ VYBAVENÍ VEŘEJNÉ
OK	OK		OBČANSKÉ VYBAVENÍ KOMERČNÍ
PU			VEŘEJNÁ PROSTRAVNOST VŠEOBECNÁ
	ZE		ZELER ŠIDELNÍ OSTATNÍ
IS-U	IS-U		SMÍŠENÉ OBYTNÉ VŠEOBECNÉ
DS			DOPRAVA SILNIČNÍ
DX	DX		DOPRAVA ŽNÁ
TU			TECHNICKÁ INFRASTRUKTURA VŠEOBECNÁ
VD			VÝROBA DROBNÁ A SLUŽBY
VZ			VÝROBA ZEMĚDĚLSKÁ A LESNICKÁ
WU	WU		VOVNÍ A VODOHOSPODÁŘSKÉ VŠEOBECNÉ
APg			POLE
AP1	AP1		TRVALÉ TRAVNÍ POROSTY
LU	LU		LESNÍ VŠEOBECNÉ
Z2	Z2		ZELER – ZAHRADY A SADY
ZK	ZK		ZELER KRAJINNÁ


NOVÁ HUŤ, STARÁ HUŤ

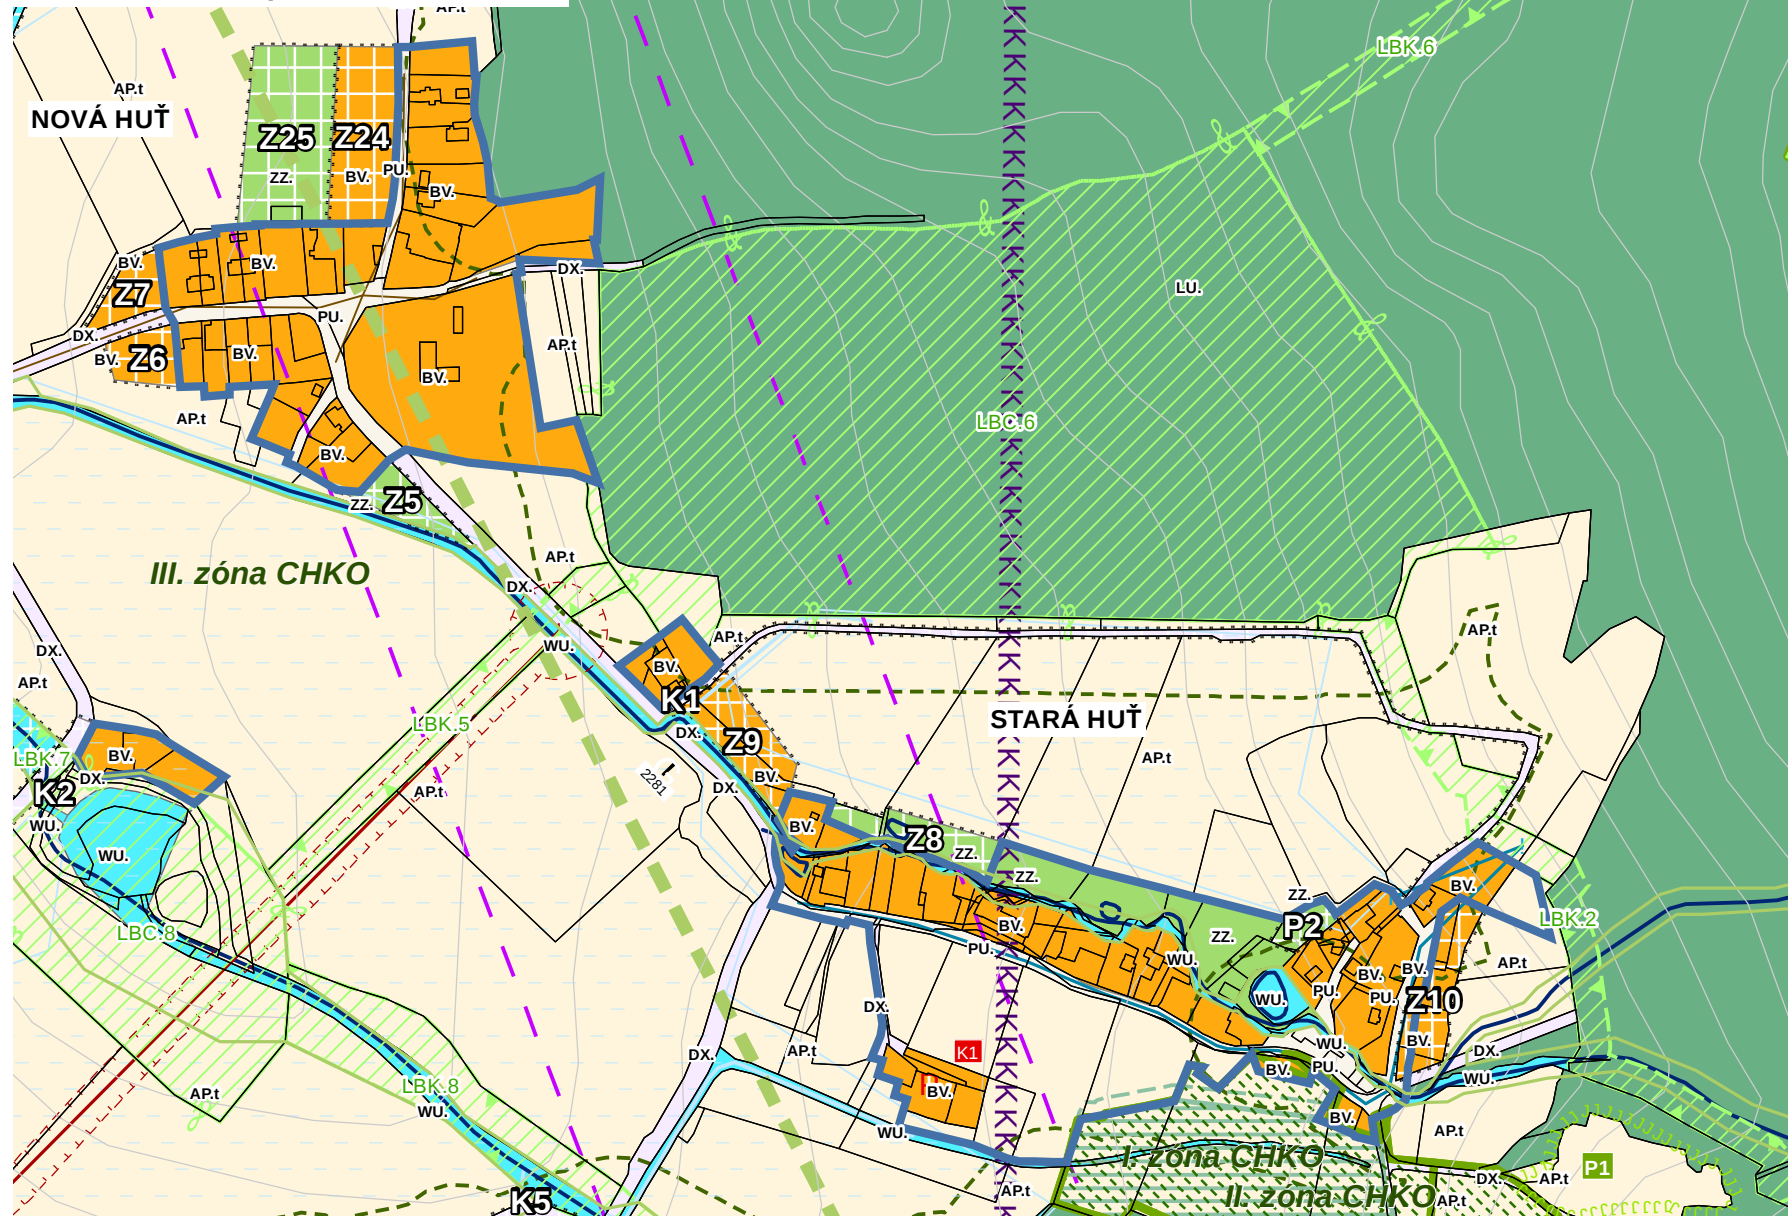


BARVA	SYMBOL	DOPRAVNÍ INFRASTRUKTURA
		AUTOBUSOVÁ ZASTÁVKA
		CYKLOTRASA
		TURISTICKÁ TRASA
		HRANICÍ PŘECHOD
		OCHRANNÉ PÁSMO SILNIC I. - III. TŘÍDY
<u>TECHNICKÁ INFRASTRUKTURA</u>		
		VOZOVEM
		VOVNÍ ZDROJ
		VOZOVOD
		OCHRANNÉ PÁSMO VODNÍHO ZDROJE
		ZAŘÍZENÍ NA STOKOVÉ KANALIZAČNÍ SÍTÍ / ČOV
		KANALIZACE
		DISTRIBUČNÍ TRAFOSTANICE
		ELEKTRICKÉ VEDENÍ VN 22 kV
		OCHRANNÉ PÁSMO ELEKTRICKÉHO VEDENÍ A OBJEKTU
		ZAŘÍZENÍ NA KOMUNIKAČNÍ SÍTÍ
		RADIOTELEFÓVNÍ TRASA
		OP OBJEKTU NA ELEKTRONICKÉM KOMUNIKAČNÍM ZAŘ.
		MELIORACE - LINIOVÁ
		MELIORACE - PLOŠNÁ
		VOVNÍ NÁDRŽ
<u>OCHRANA KULTURNÍCH HODNOT</u>		
		NEMOVITÁ KULTURNÍ PAMÁTKA
		ARCHITEKTONICKÁ A HISTORICKY HODNOTNÉ STAVBY
		VÁLČNÉ HRÖBY
		ARCHÉOLOGICKÉ NALEZISTI
		OCHRANNÉ PÁSMO HRBITOVA
<u>OCHRANA PŘÍRODY A KRAJINY</u>		
		NADREGIONÁLNÍ BIOKORIDOR
		REGIONÁLNÍ BIOCENTRUM
		REGIONÁLNÍ BIOKORIDOR
		LOKÁLNÍ BIOCENTRUM
		LOKÁLNÍ BIOKORIDOR
		OCHRANNÉ PÁSMO NADREGIONÁLNÍHO BIOKORIDORU
		MALOPLOŠNÉ ZVLÁŠTĚ CHRÁNĚNÉ ÚZEMÍ
		OP MALOPLOŠNÉ ZVLÁŠTĚ CHRÁNĚNÉ ÚZEMÍ
		ZONACE CHKO ČESKÝ LES
		TYZNA - EVROPSKÝ VÝZNAMNÁ LOKALITA
		PŘÍRODNÍ KORIDOR
		ORIENTAČNÍ HRANICE 50 M OD OKRAJE LESA
		PAMÁTNÝ STROM VČ. OCHRANNÉHO PÁSMÁ
		NIVA
		VÝZNAMNÝ BIOTOP
		PODDOLOVANÉ ÚZEMÍ
		LOŽIŠKO NEROSTNÝCH SUROVIN
		ÚZEMÍ EKOLOGICKÉHO RIZIKA
		VOVNÍ TOK

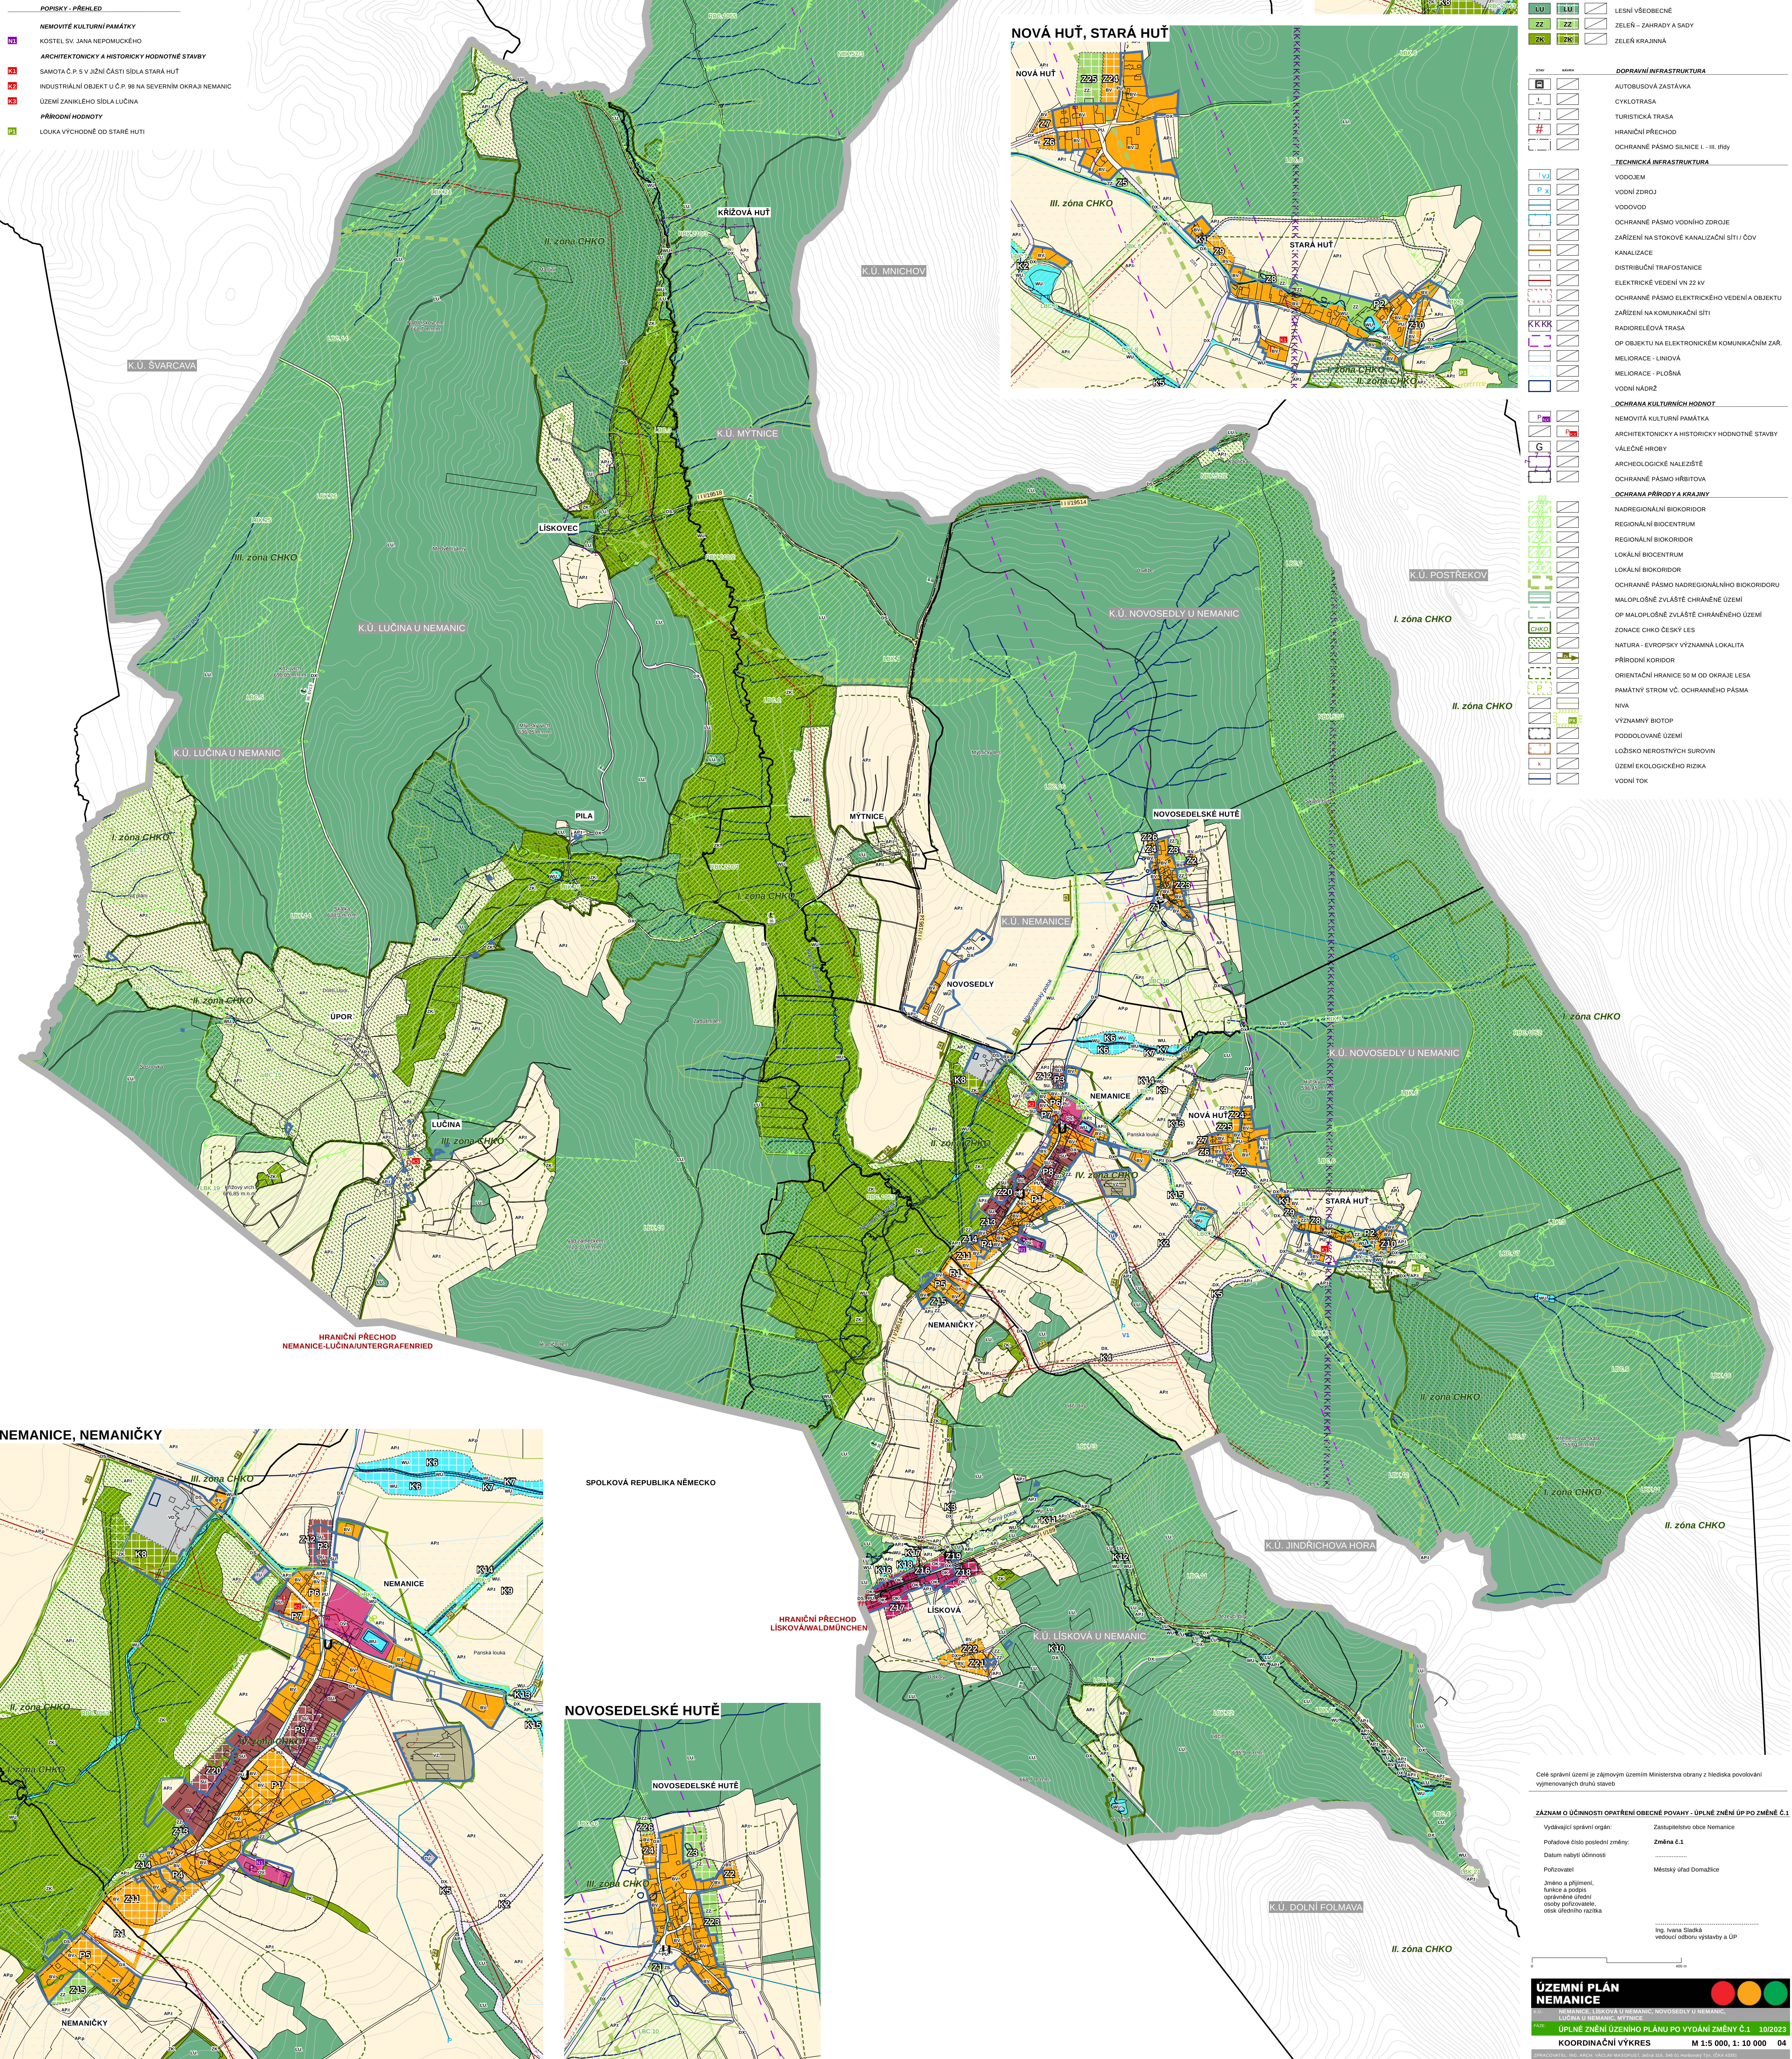

NEMANICE, NEMANIČKY

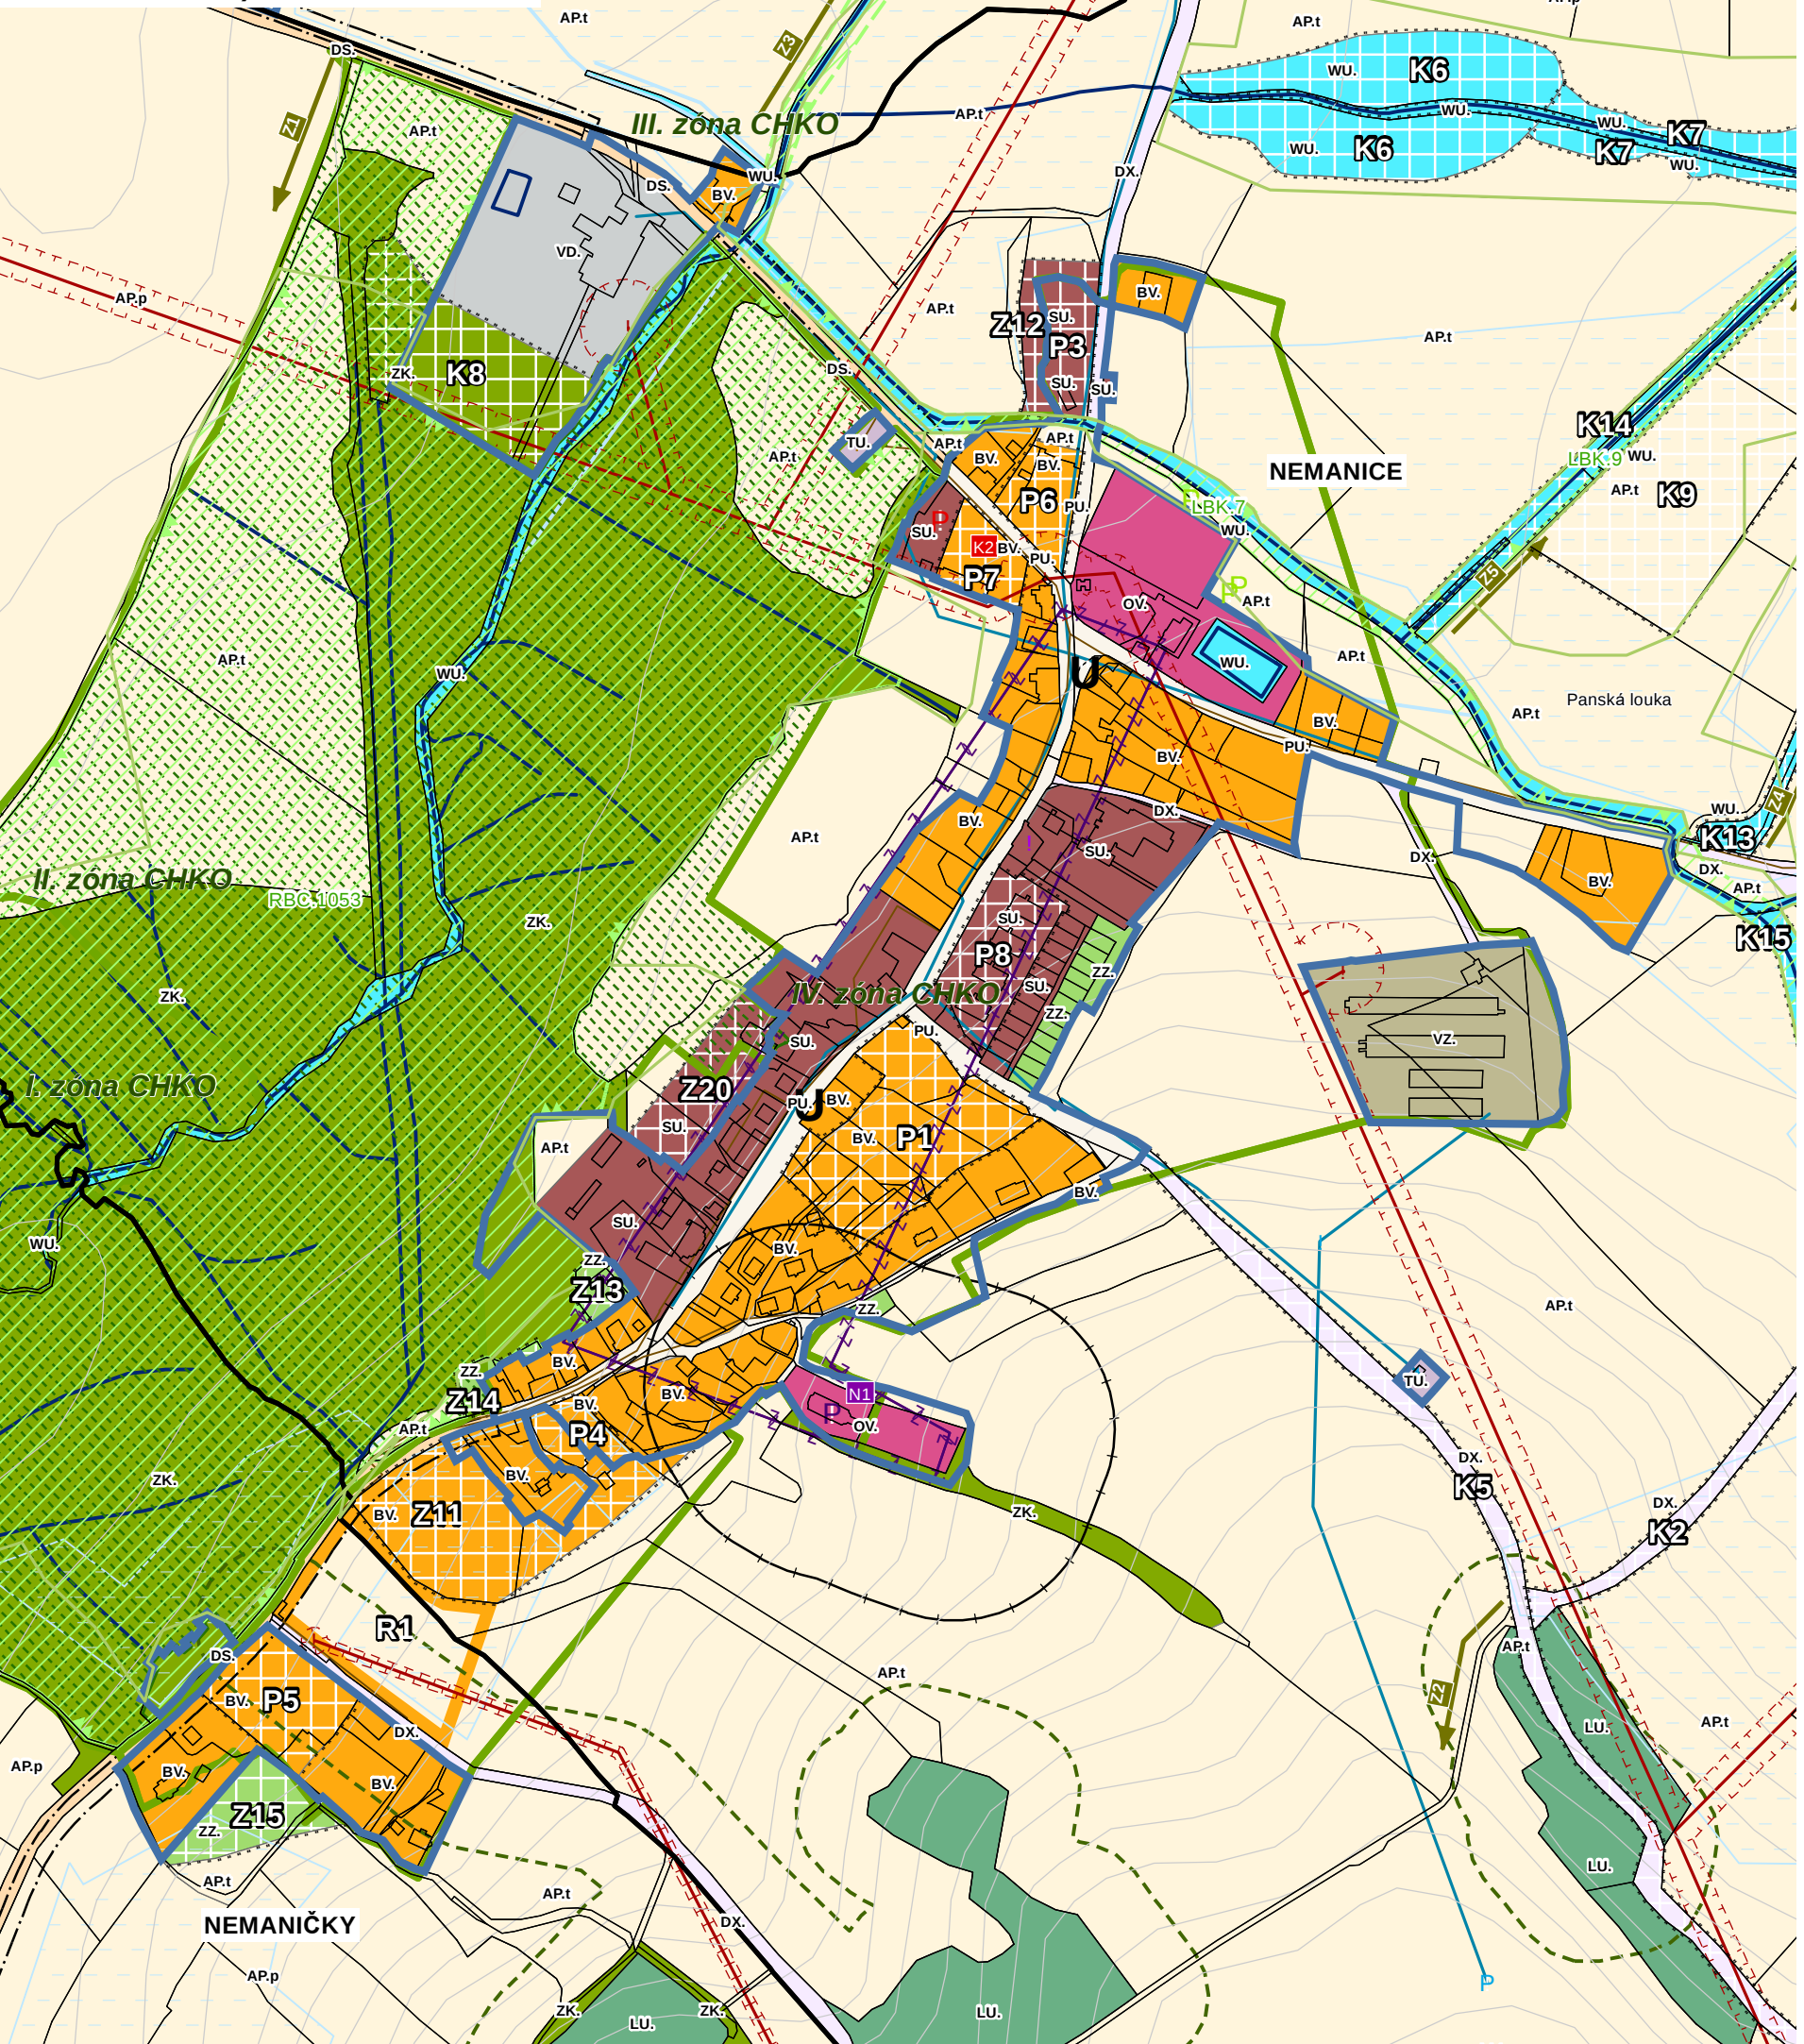

NOVOSEDELSKÉ HUTĚ

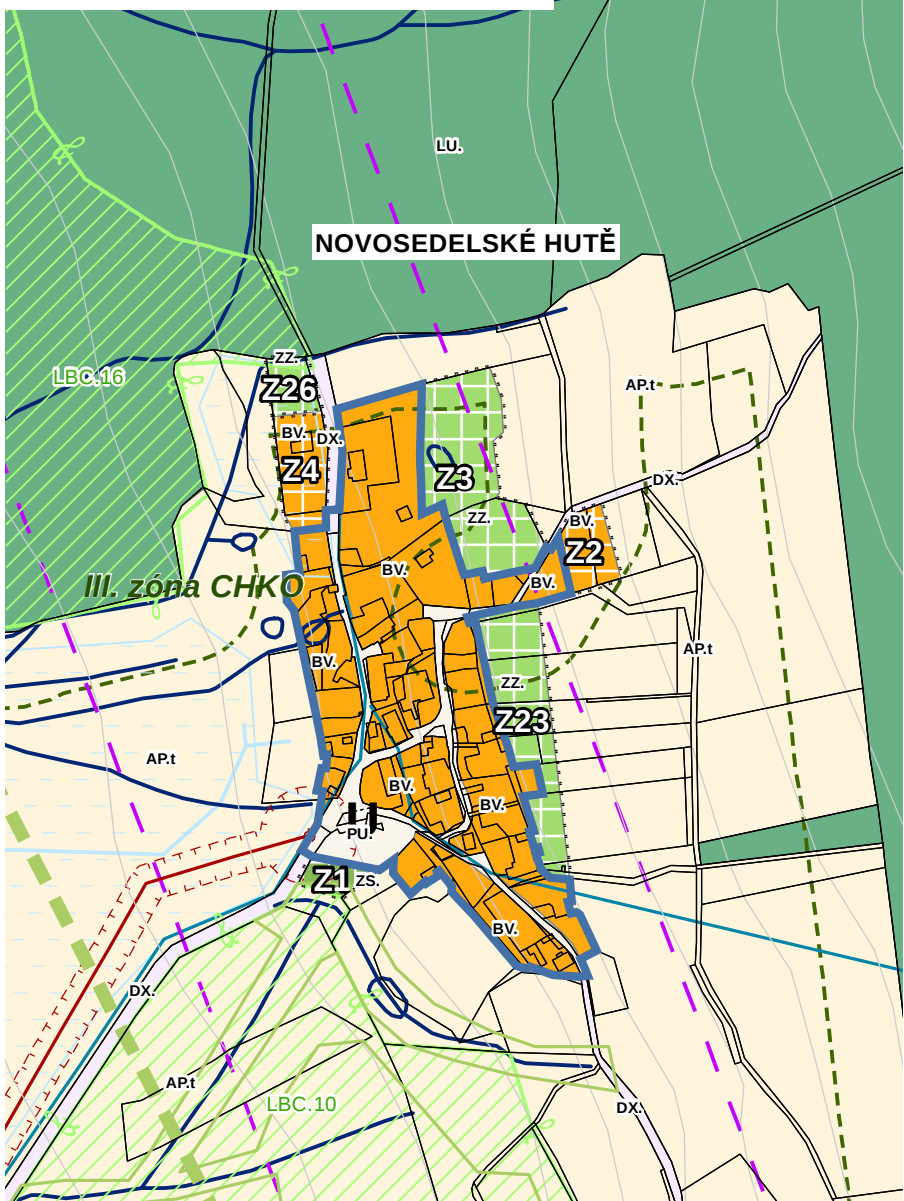

ZÁZNAM O ÚČINNOSTI OPATŘENÍ OBECNÉ POVAHY - ÚPLNÉ ZNĚNÍ ÚP PO ZMĚNĚ Č.1

Vydávající správní orgán: Zastupitelstvo obce Nemanice

Poradové číslo posledná zmena: **Zmena č.1**

Datum nabytí účinnosti:

Pořizovatel: Městský úřad Domažlice

Jméno a příjmení,
funkce a podpis

oprávněné úřední
osoby pořizovatele,
státního kontrolního úřadu[illegible]

ing. Ivana Sládková
vedoucí odboru výstavy a ÚP

[illegible]

ÚZEMNÍ PLÁN

NEMANICE

0: NEMANICE, LIŠKOVÁ U NEMANIC, NOVOSEDLY U NEMANIC,

ÚPLNÉ ZNĚNÍ ÚZENÍHO PLÁNU PO VYDÁNÍ ZMĚNY Č.1 10/2023

KOORDINAČNÍ VÝKRES M 1:5 000, 1: 10 000 04

PRACOVNÍTEL: ING. ARCH. VĚCLAV MASOPUST, JEDNA 338, 348 01 HÁJE+SKÝ TÝN, (ČKA 4333)